



BEZ JEHEL / DEBURRED
 NEKOTOVANE HRANY SRAZIT 0,5x45°
 UNQUOTED EDGES CHAMFERED BY 0,5x45°

sigmatronic		Tolerance/General tolerances		Zmena/change	Konstrukcni zmeny-POCET DER	Datum/date	4.7.2019
		ISO 2768 - fH		Zmena/change	Konstrukcni zmeny-POLOHA DER	Datum/date	4.7.2019
Vypracoval/Author JB	Datum/date 11.7.19	Material AL	Hrany/Edge ↙ _{-0,3} ↘ _{+0,3}	Struktura povrchu/Surface spec. ✓ _{12,5} ✓ _{12,5}		Meritko/Scale 1:10	
Schválil/Approved MF	Datum/date 11.7.19	Tep. zpracovani/Heat treatment NE / NO		Povrchova ochrana/Coating NE / NO		Pocet kusu/Quantity 2	
Nazev polozky/Item name KRYT DOLNI LEVY A PRAVY / BOTTOM RIGHT AND LEFT COVER				Nazev zakazky/Order name SOKOL - TK		Revize/Revision 4	List 1
Cislo polozky / Item number DIZ - 019.4		Cislo zakazky/Order number 2015 - 01		Cislo sestavy/Construction number DIZ - 000			Format A4

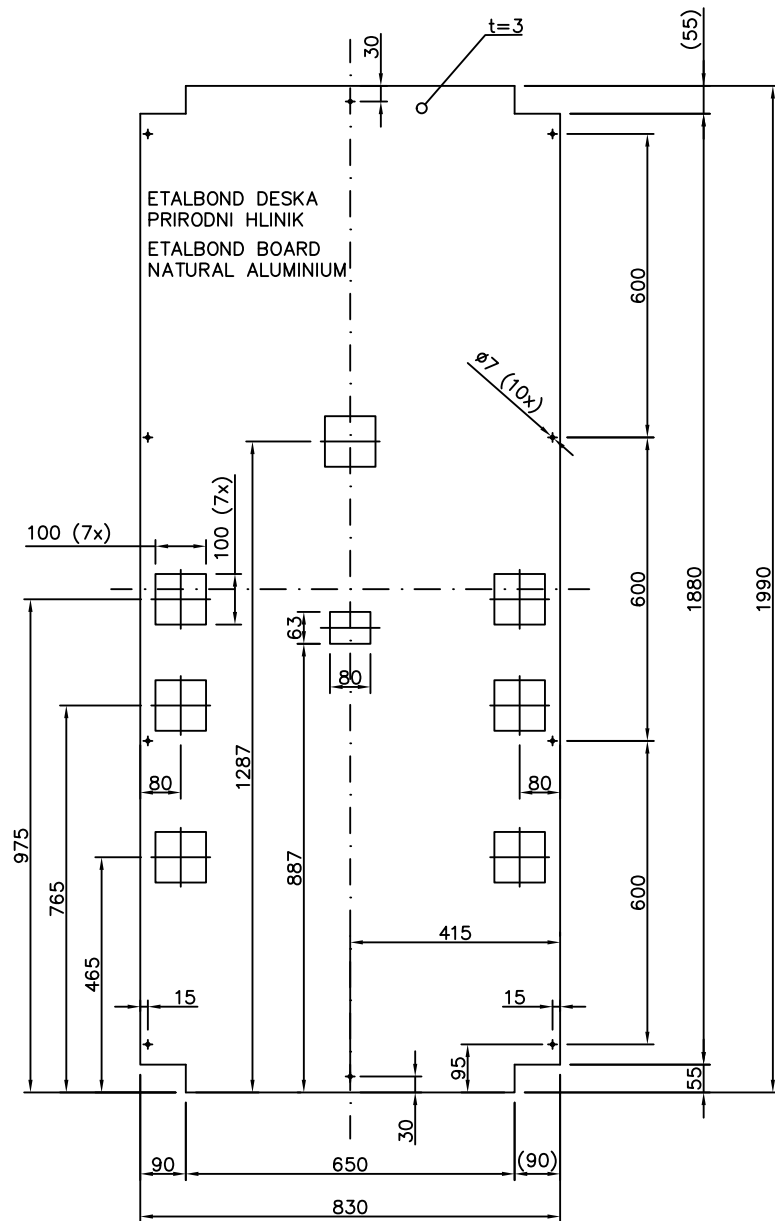

BEZ JEHEL / DEBURRED
NEKOTOVANE HRANY SRAZIT 0,5x45°
UNQUOTED EDGES CHAMFERED BY 0,5x45°

		Tolerance/General tolerances ISO 2768 - FH		Zmena/change Konstrukcii zmeny-POKET DER	Datum/date 11.7.19
				Zmena/change Konstrukcii zmeny-POLONA DER	Datum/date 11.7.19
Vypracoval/Author JB	Datum/date 11.7.19	Material AL	Hrany/Edge ↙ -0,3 ↘ +0,3	Struktura povrchu/Surface spec/ 12,5/	Meritko/Scale 1:10
Schválil/Approved MF	Datum/date 11.7.19	Hmotnosť/Weight (kg)	Teplotná úprava/Heat treatment NE / NO	Povrchová ochrana/Coating NE / NO	Počet kusů/Quantity 1
Název položky/Item name KRYT DOLNI STREDNI / BOTTOM CENTRAL COVER				Název zakázky/Order name SOKOL - TK	Revize/Revision 5
Číslo položky/Item number DIZ - 020.5		Číslo zakázky/Order number 2015 - 01		Číslo sestavy/Construction number DIZ - 000	Formát A4

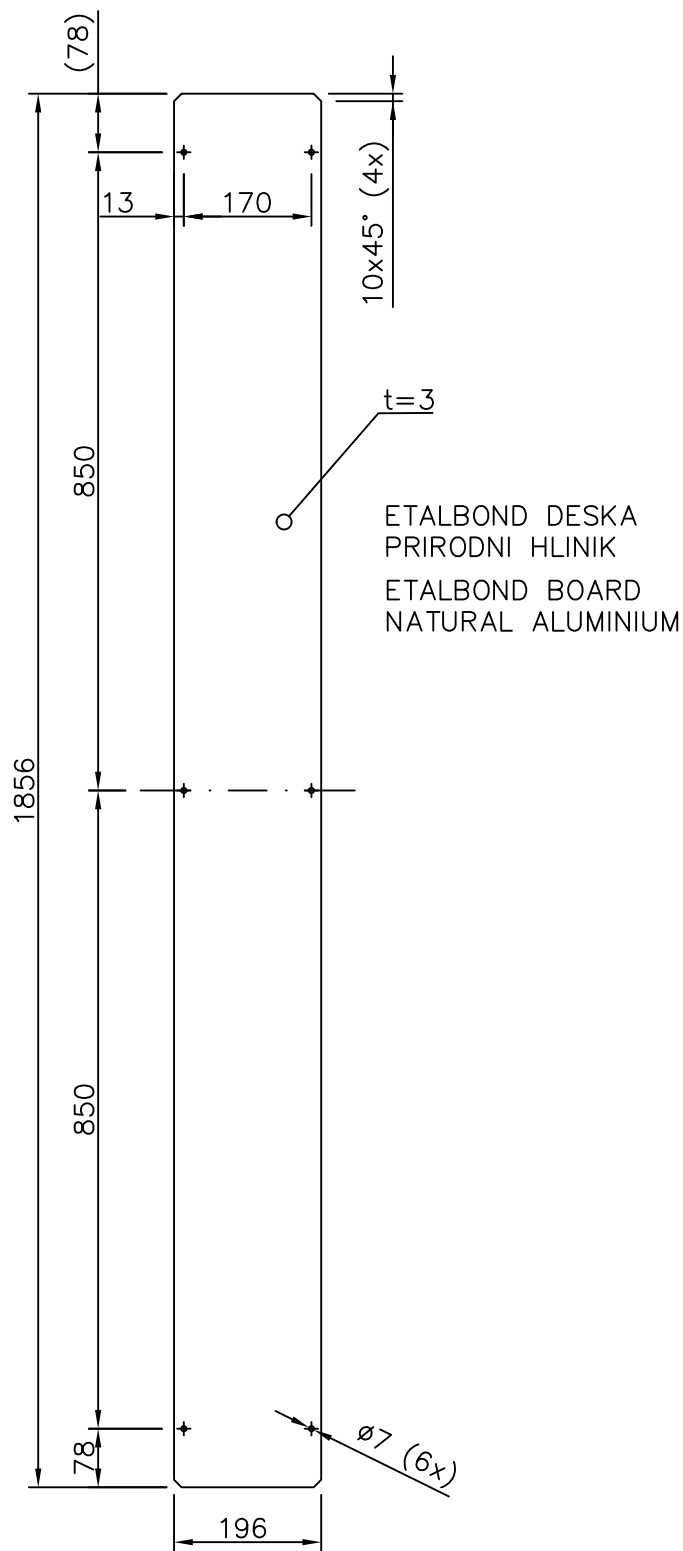

BEZ JEHEL / DEBURRED
NEKOTOVANE HRANY SRAZIT 0,5x45°
UNQUOTED EDGES CHAMFERED BY 0,5x45°

		Tolerance/General tolerances ISO 2768 - fH		Zmena/change	Datum/date
Vypracoval/Author JB	Datum/date 11.7.19	Material AL	Hrany/Edge $\swarrow -0,3$ $\swarrow +0,3$	Struktura povrchu/Surface spec. \swarrow 12,5/ \swarrow	Meritko/Scale 1:10
Schválil/Approved MF	Datum/date 11.7.19	Tep. zpracování/Heat treatment NE / NO		Povrchová ochrana/Coating NE / NO	Pocet kusu/Quantity
Název položky/Item name KRYT BOCNI / SIDE COVER				Název zakázky/Order name SOKOL - TK	Revize/Revision 3
List 1		Císlo položky/Item number DIZ - 021.3			Císlo zakázky/Order number 2015 - 01
Císlo sestavy/Construction number DIZ - 000			Format A4		