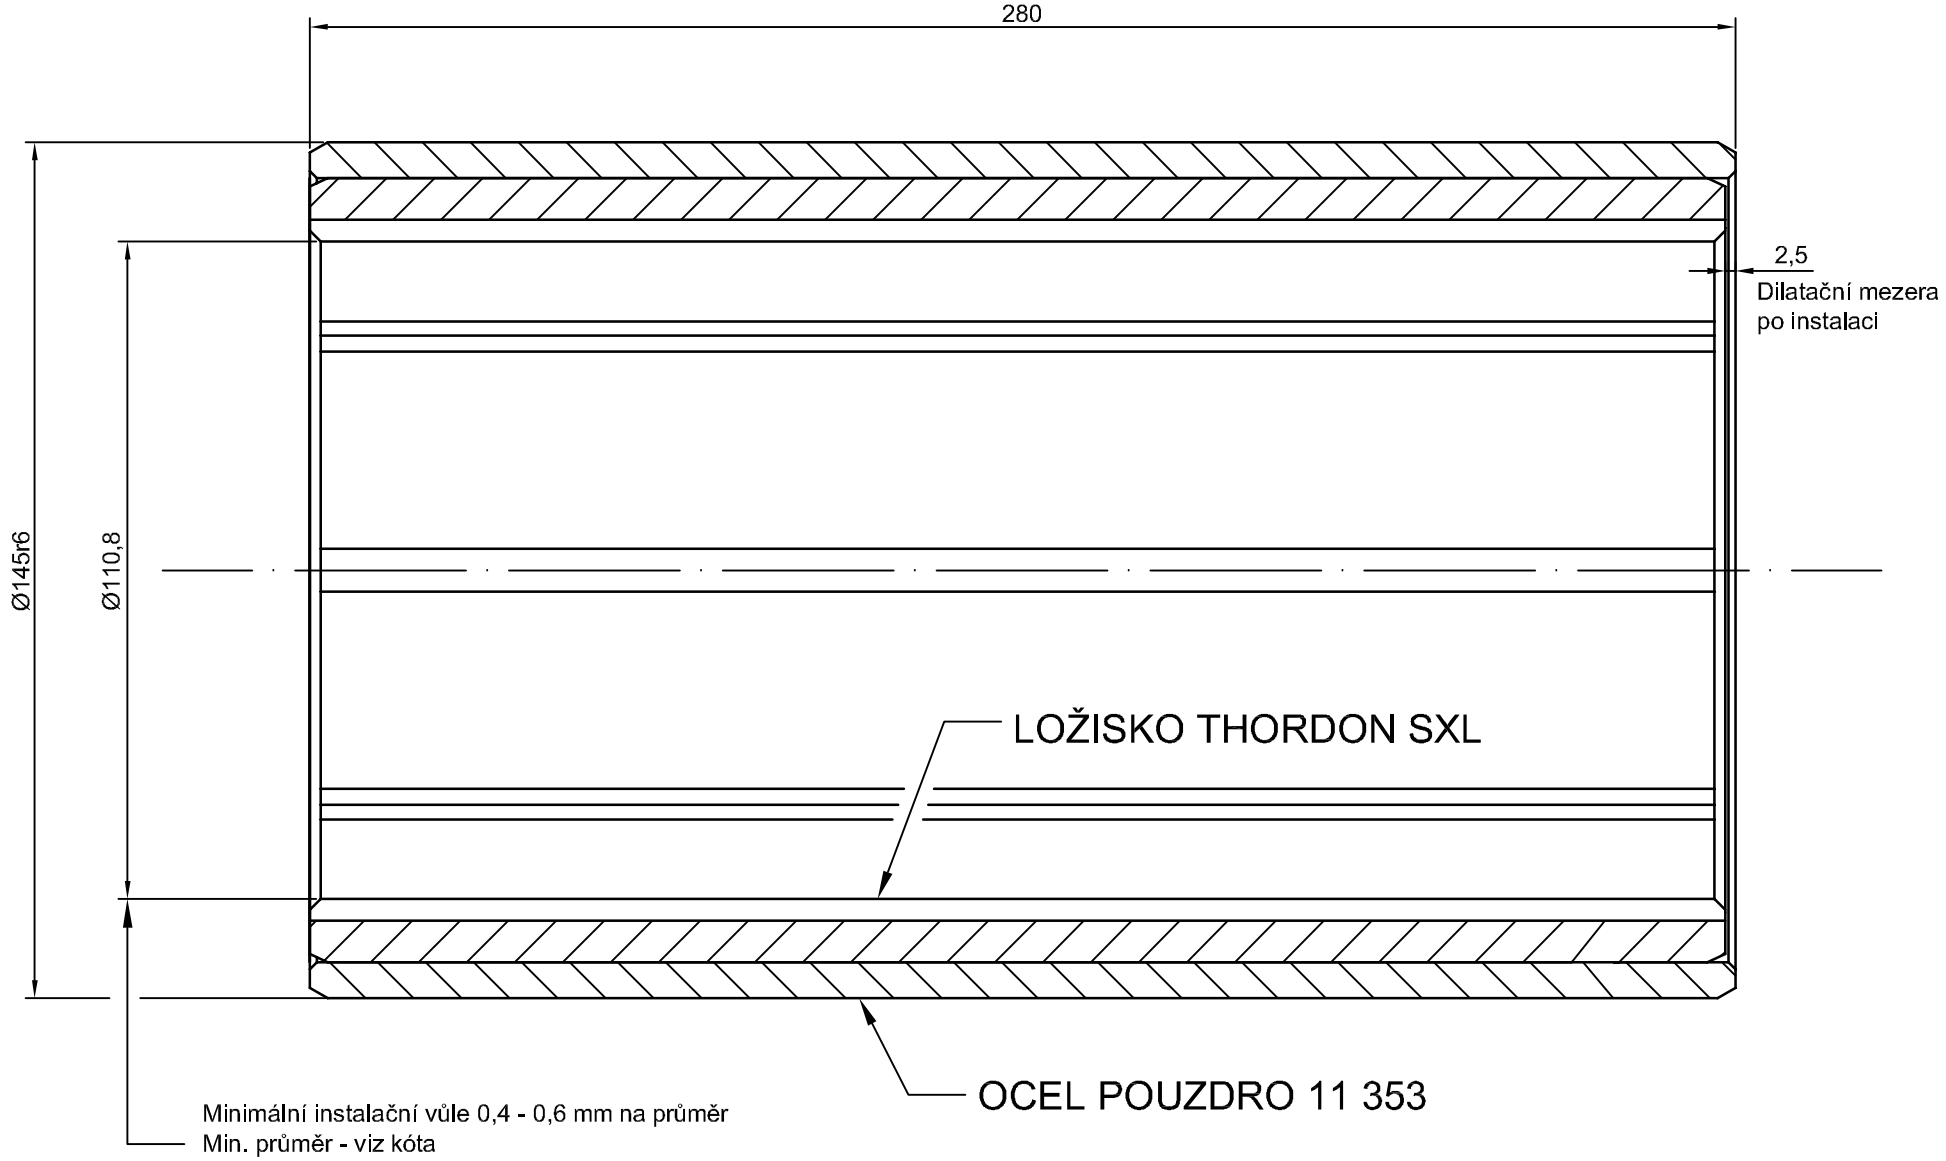SESTAVA ULOŽENÍ VODÍCÍHO LOŽISKA - MONDI ŠTĚTÍ